



noordgevel

westgevel


zuidgevel

oostgevel

- Schakelmateriaal Gira standaard wit**
- ↖ Enkel wandcontactdoos
  - ↖ Enkel wandcontactdoos met klappkast
  - ↖ Dubbel wandcontactdoos
  - ↖ Dubbel wandcontactdoos
  - ↖ Perilex wandcontactdoos
  - ↖ Enkelpolige schakelaar
  - ↖ Wissel schakelaar
  - ↖ Kruis schakelaar
  - ↖ Driestandenschakelaar
  - ↖ Combinatie schakelaar / wandcontactdoos
  - ↖ Centraaldoos lichtpunt
  - ↖ Wandlichtpunt
  - ↖ Rookmelder
  - ↖ Bedrukker
  - ↖ ed Enkele data
  - ↖ int Intercom
  - ↖ Loze leiding 3/4 naar meterkast
  - ↖ pv Loze leiding 3/4 naar dak
  - ↖ Centraal aardpunt
  - ↖ Thermostaat
- Alfkortingen:**  
 wa = wasmachine  
 wd = wasdroger  
 va = vaatwasser  
 afz = afzuiging  
 ov = oven  
 rad = radiator  
 mv = mechanische ventilatie  
 tv = televisie  
 F = fornuis



Appartement 0.2		
A0.2.1	hal	14.2 m <sup>2</sup>
A0.2.2	slaapkamer 01	22.2 m <sup>2</sup>
A0.2.3	slaapkamer 02	12.2 m <sup>2</sup>
A0.2.4	slaapkamer 03	13.0 m <sup>2</sup>
A0.2.5	woonkamer / keuken	65.3 m <sup>2</sup>
A0.2.6	berging / techniek	4.8 m <sup>2</sup>
A0.2.7	badkamer	6.9 m <sup>2</sup>
A0.2.8	toilet	1.7 m <sup>2</sup>
A0.2.9	mk	0.4 m <sup>2</sup>
A0.2.10	terras	24.0 m <sup>2</sup>

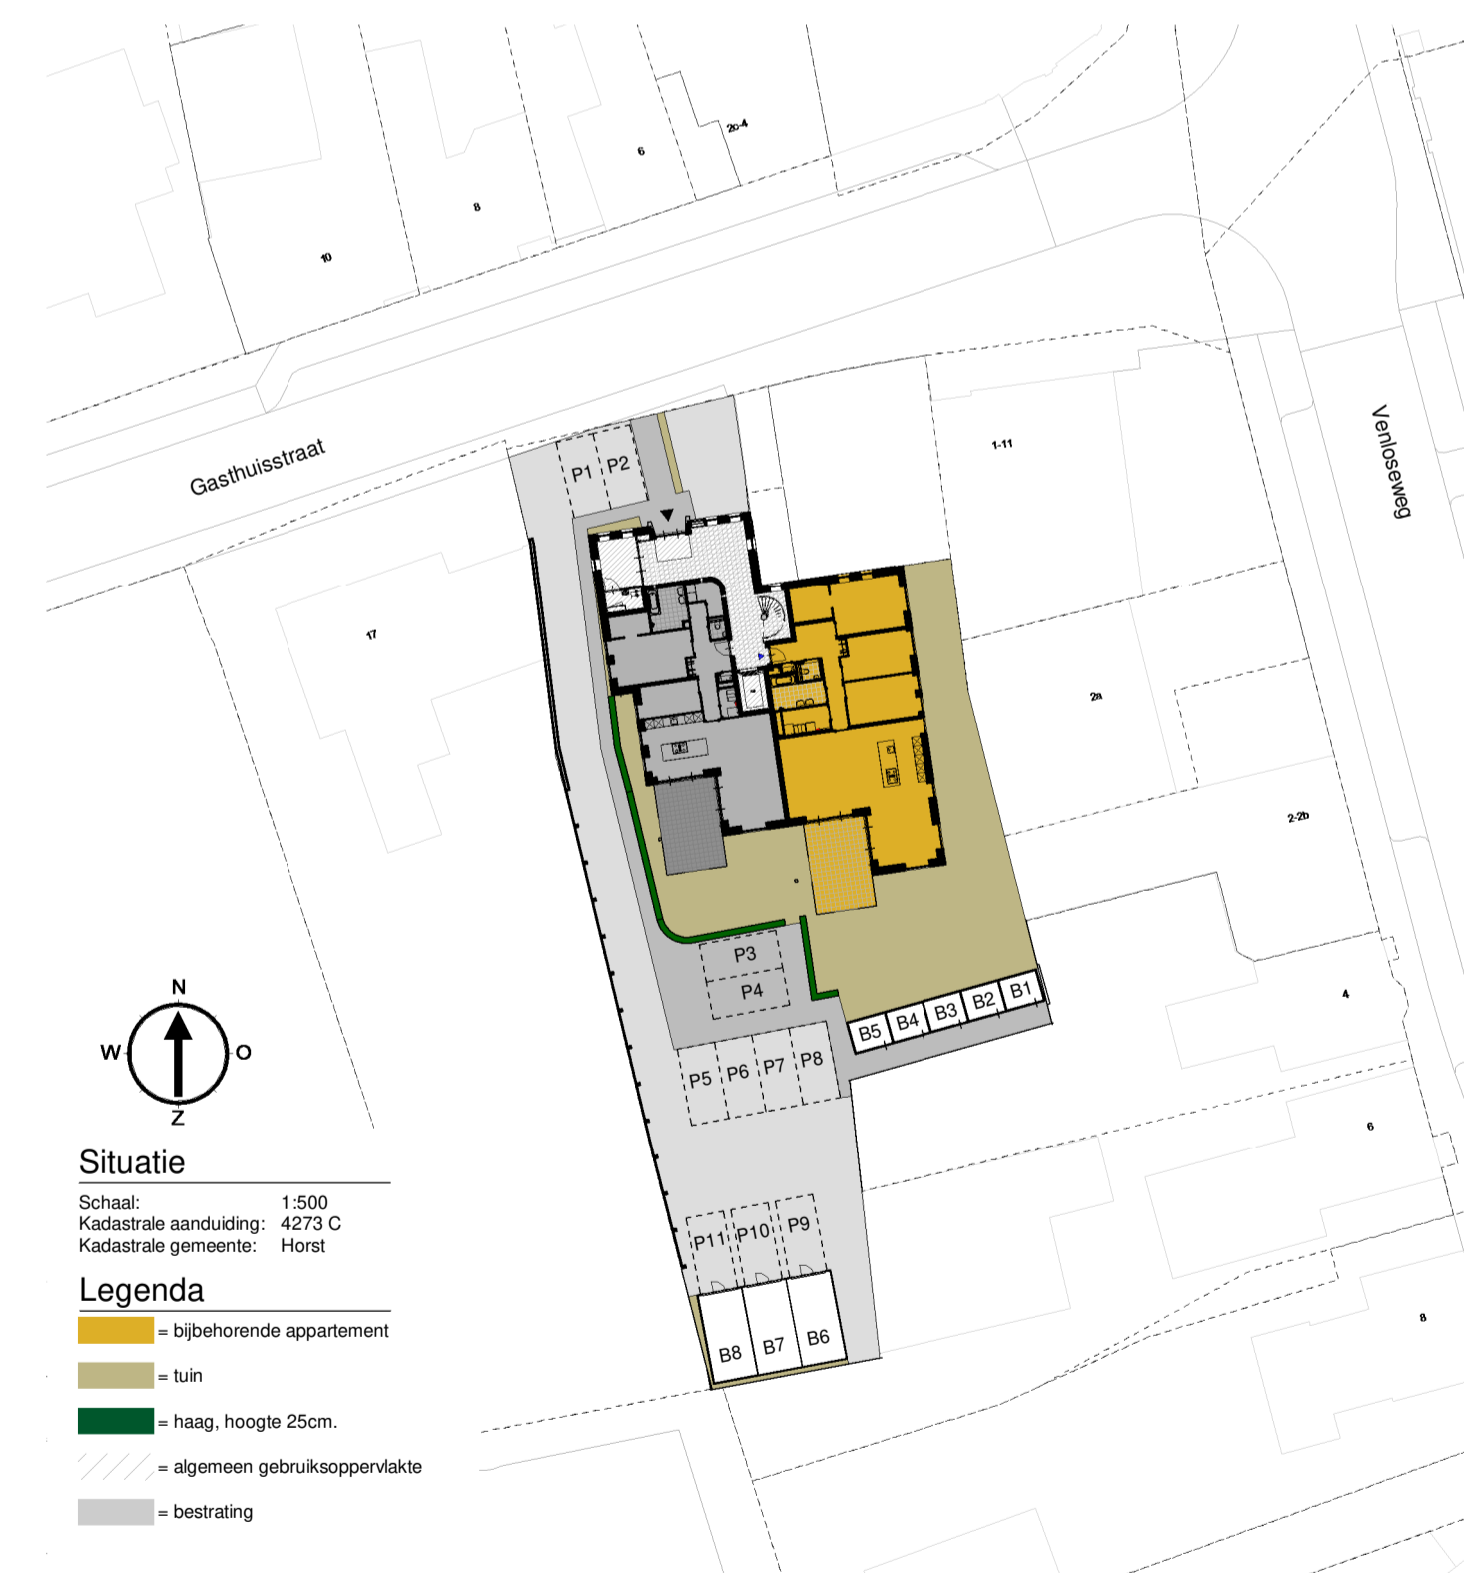

**Peters**  
 bouw en onderhoud

Peters Bouw en Onderhoud B.V.  
 Expeditiestraat 5, 5961 PX Horst  
 T 077-398-4096  
 E info@petersbno.nl  
 I www.petersbno.nl

Hinham 156, 5246 AK 's-Hertogenbosch  
 T 073-692-4433

Werk:	Nieuwbouw 8 appartementen 't Manhoëts te Horst	Datum:	26-01-2024
Opdrachtgever:	Het Wituus B.V. Hinsbergerweg 4 5915 PR Venlo	Schaal:	1:50
Onderdeel:	Verkooptekening Appartement 0.2 Begane grond	Formaat:	A1
		Getekend:	FZ
		Project NR:	22183
		Tekening NR:	VK02