



noordgevel




westgevel





zuidgevel



oostgevel

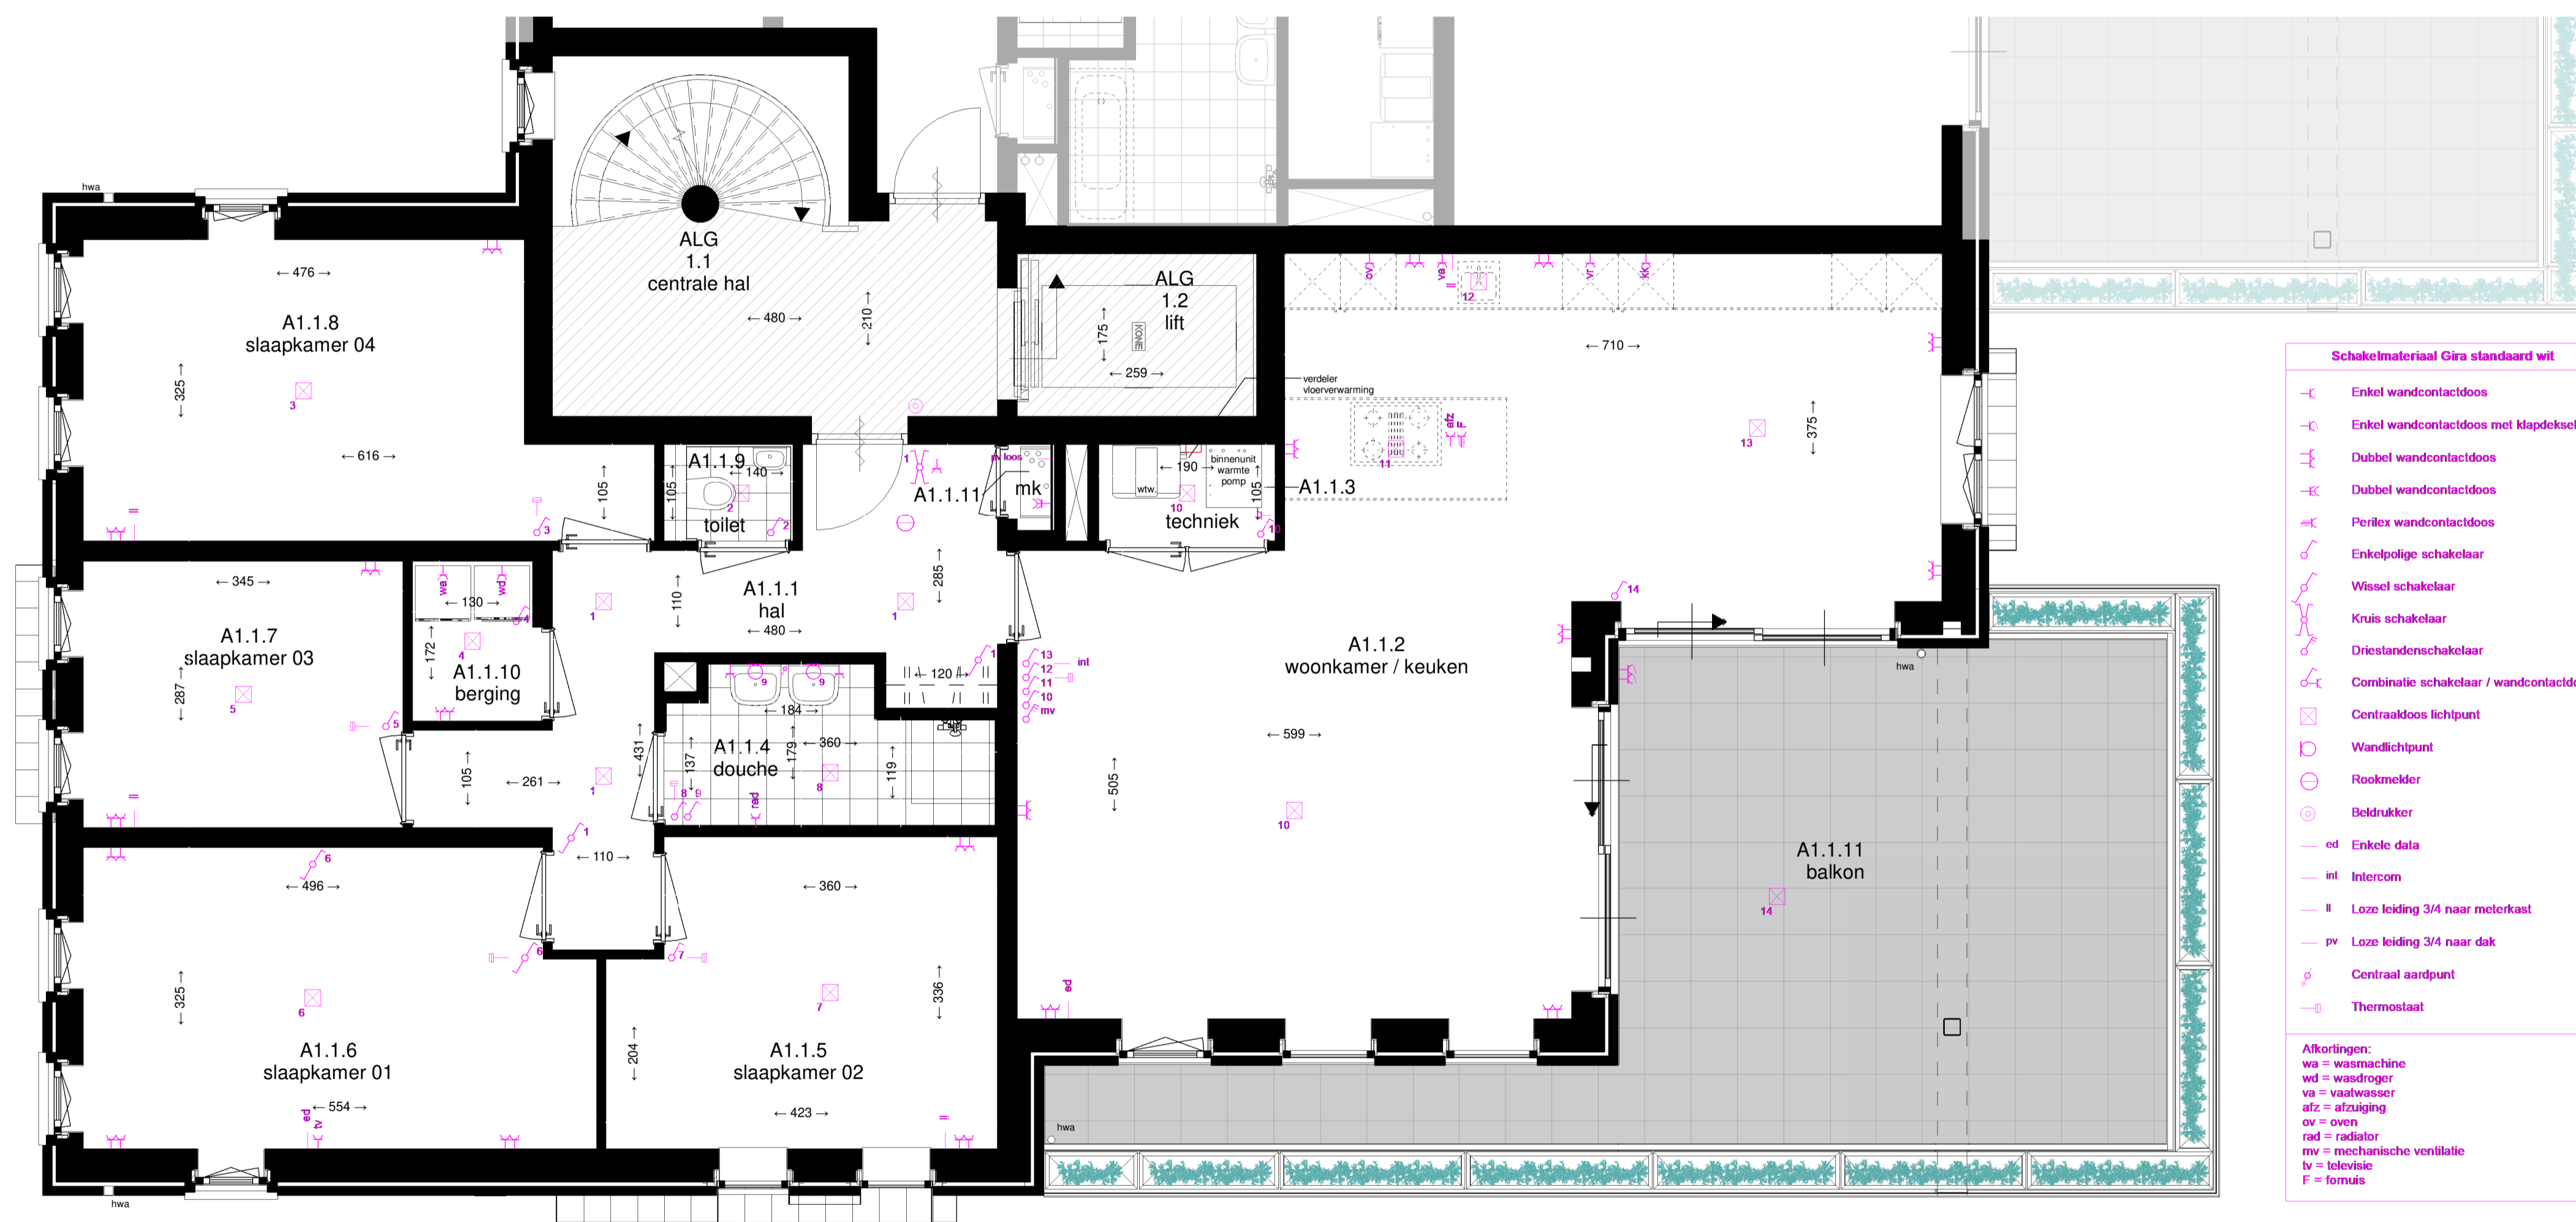

- Schakelmateriaal Gira standaard wit**
- Enkel wandcontactdoos
  - Enkel wandcontactdoos met klapdeksel
  - Dubbel wandcontactdoos
  - Dubbel wandcontactdoos
  - Perilex wandcontactdoos
  - Enkelpolige schakelaar
  - Wissel schakelaar
  - Kruis schakelaar
  - Driestandenschakelaar
  - Combinatie schakelaar / wandcontactdoos
  - Centraaldoos lichtpunt
  - Wandlichtpunt
  - Rookmelder
  - Beldrukter
  - ed Enkele data
  - Int Intercom
  - Loez leiding 3/4 naar meterkast
  - Loez leiding 3/4 naar dak
  - Centraal aardpunt
  - Thermostaat
- Alkortingen:**  
 wa = wasmachine  
 wd = wasdroger  
 va = vaatwasser  
 afz = afzuiging  
 ov = oven  
 rad = radiator  
 mv = mechanische ventilatie  
 tv = televisie  
 F = fornuis

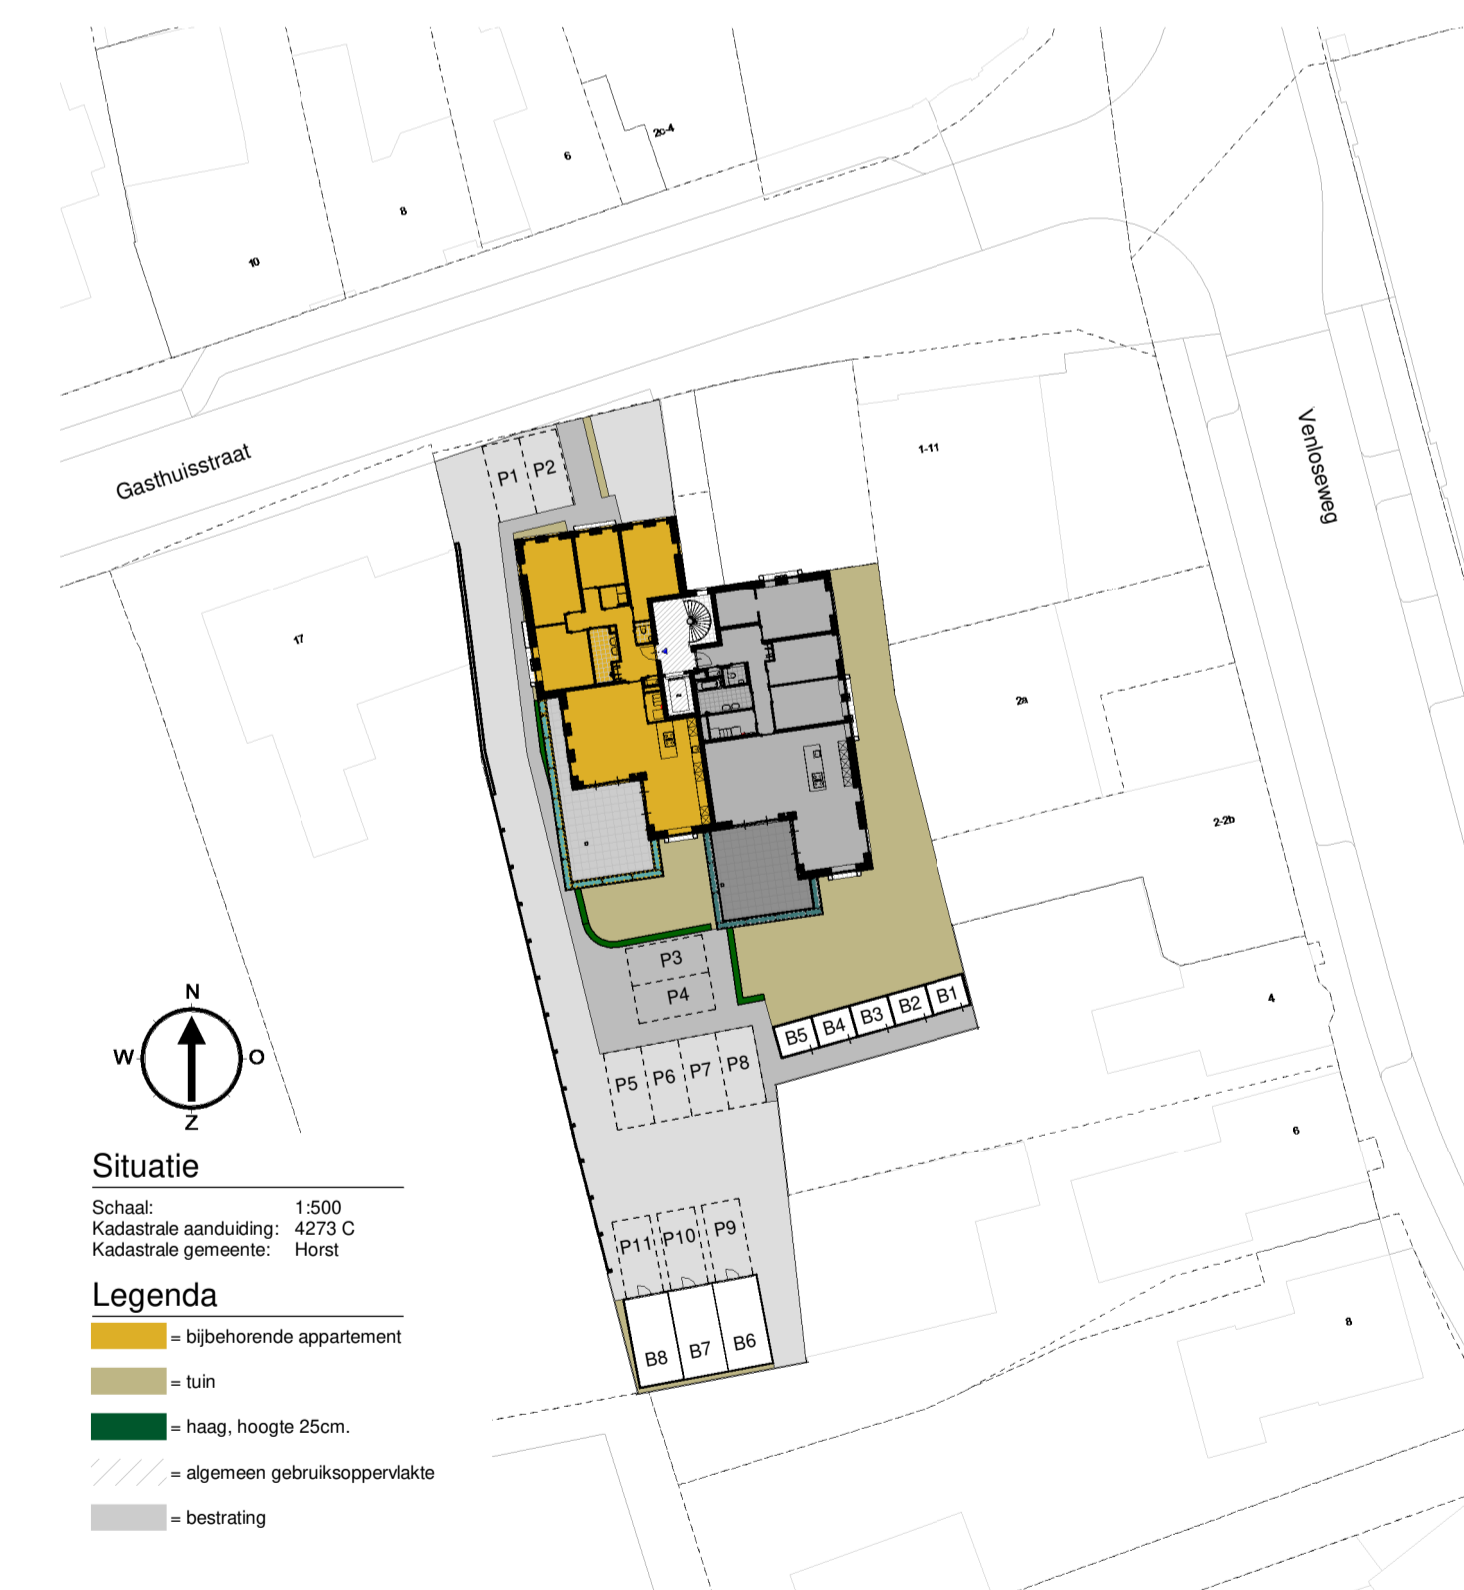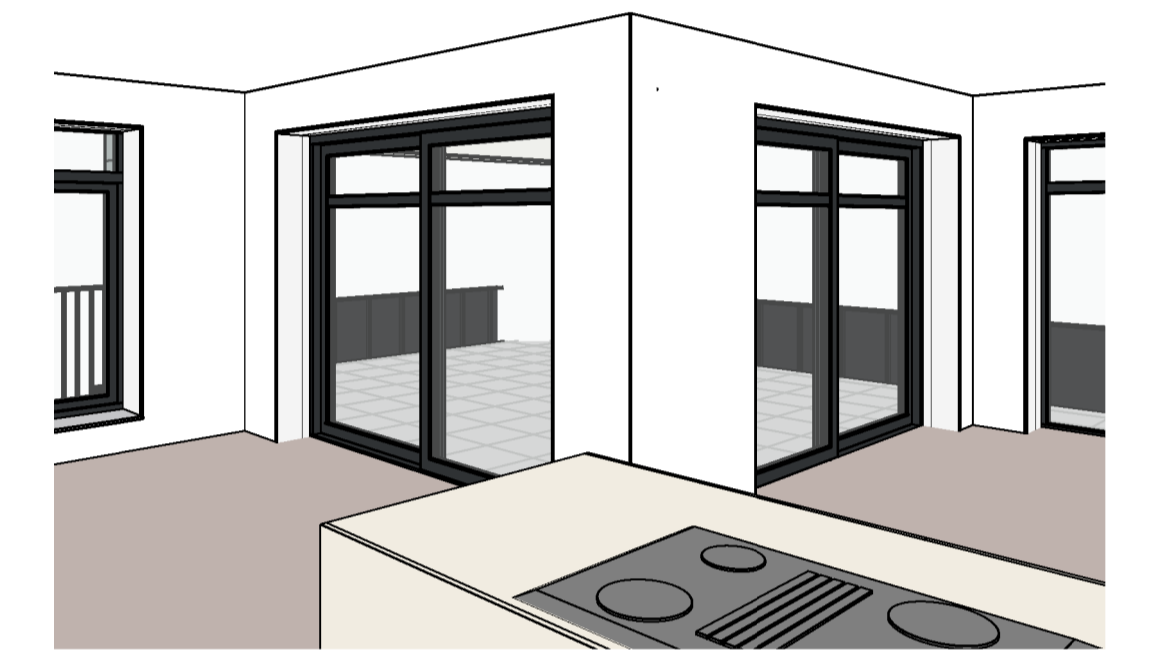

**Situatie**  
 Schaal: 1:500  
 Kadastrale aanduiding: 4273 C  
 Kadastrale gemeente: Horst

**Legenda**  
 = bijbehorende appartement  
 = tuin  
 = haag, hoogte 25cm.  
 = algemeen gebruikoppervlakte  
 = bestrating

Appartement 1.1		
Ruimtenummer	Ruimtenaam	Oppervlakte
A1.1.1	hal	13,5 m <sup>2</sup>
A1.1.2	woonkamer / keuken	35,2 m <sup>2</sup>
A1.1.3	techniek	2,0 m <sup>2</sup>
A1.1.4	douche	5,5 m <sup>2</sup>
A1.1.5	slaapkamer 02	13,4 m <sup>2</sup>
A1.1.6	slaapkamer 01	17,3 m <sup>2</sup>
A1.1.7	slaapkamer 03	9,9 m <sup>2</sup>
A1.1.8	slaapkamer 04	17,0 m <sup>2</sup>
A1.1.9	toilet	1,5 m <sup>2</sup>
A1.1.10	berging	2,2 m <sup>2</sup>
A1.1.11	balkon	37,2 m <sup>2</sup>
A1.1.11	mk	0,3 m <sup>2</sup>

**Peters**  
 bouw en onderhoud

Peters Bouw en Onderhoud B.V.  
 Expeditiestraat 5, 5961 PX Horst  
 T 077-399-4096  
 E info@petersbno.nl  
 I www.petersbno.nl

Hinham 156, 5246 AK 's-Hertogenbosch  
 T 073-692-4433

Werk:	Nieuwbouw 8 appartementen 't Manhoë te Horst	Datum:	26-01-2024
Opdrachtgever:	Het Withuis B.V. Hinsbergerweg 4 5915 PR Venlo	Schaal:	1:50
Onderdeel:	Verkooptekening Appartement 1.1 1e Verdieping	Formaat:	A1
		Getekend:	FZ
		Project NR:	22183
		Tekening NR:	VK03