



noordgevel



westgevel




zuidgevel



oostgevel



- Schakelmateriaal Gira standaard wit**
- ⊖ Enkel wandcontactdoos
 - ⊖ Enkel wandcontactdoos met klapdeksel
 - ⊖ Dubbel wandcontactdoos
 - ⊖ Perilex wandcontactdoos
 - ⊖ Enkelpolige schakelaar
 - ⊖ Wissel schakelaar
 - ⊖ Kruis schakelaar
 - ⊖ Driestandenschakelaar
 - ⊖ Combinatie schakelaar / wandcontactdoos
 - ⊖ Centraaldoos lichtpunt
 - ⊖ Wandlichtpunt
 - ⊖ Rookmelder
 - ⊖ Bedienknop
 - ed Enkele data
 - int Intercom
 - ll Loze leiding 3/4 naar meterkast
 - pv Loze leiding 3/4 naar dak
 - ⊖ Centraal aardpunt
 - ⊖ Thermostaat
- Alkortingen:**
 wa = wasmachine
 wd = wasdroger
 va = vaatwasser
 atz = afzuiging
 ov = oven
 rad = radiator
 mv = mechanische ventilatie
 tv = televisie
 F = fornuis

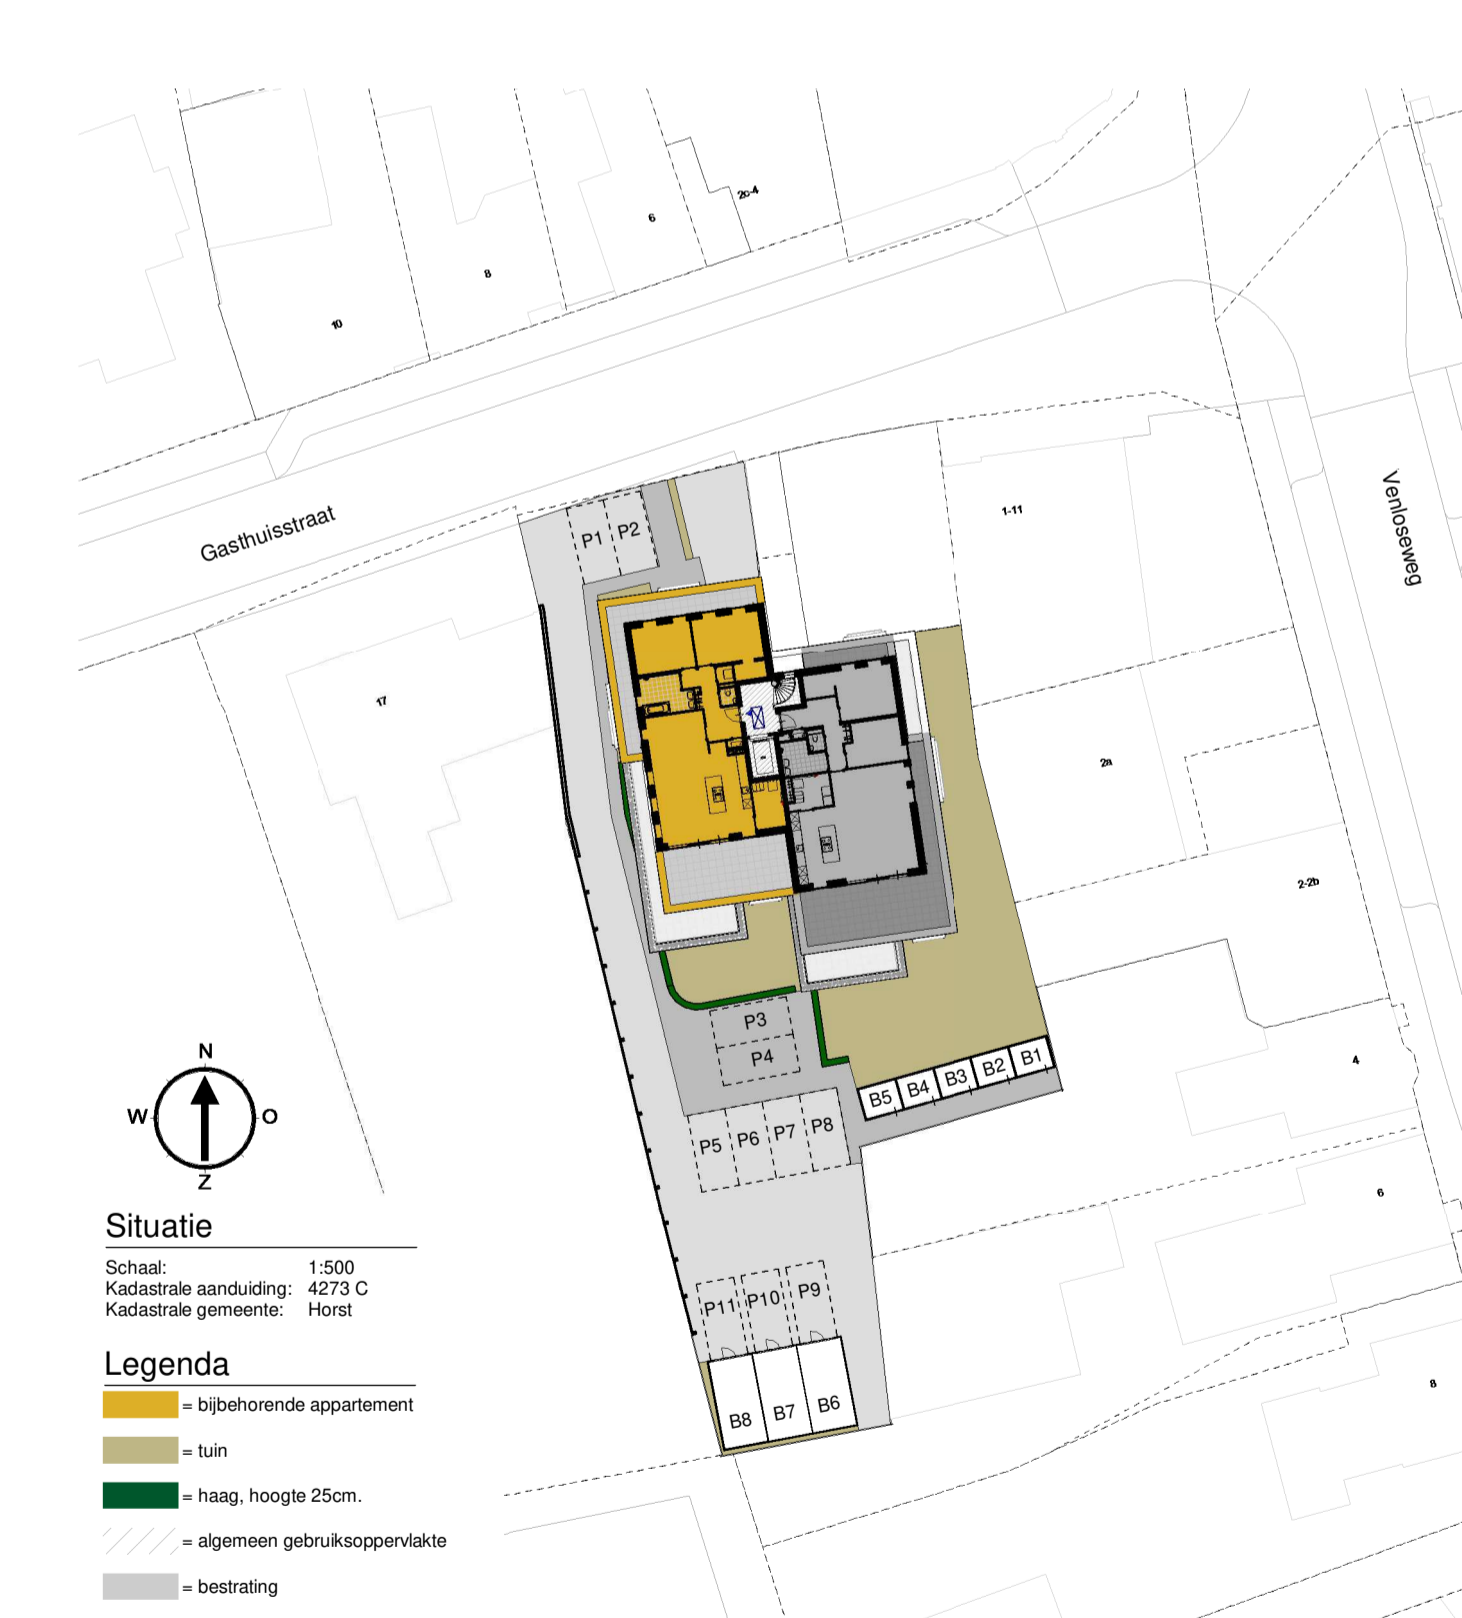

Appartement 3.1		
Ruimtenummer	Ruimtenaam	Oppervlakte
A3.1.1	hal	9.4 m ²
A3.1.2	woonkamer / keuken	45.4 m ²
A3.1.3	techniek / bergruimte	6.0 m ²
A3.1.4	badkamer	8.1 m ²
A3.1.5	slaapkamer 02	12.5 m ²
A3.1.6	slaapkamer 02	16.7 m ²
A3.1.7	toilet	1.5 m ²
A3.1.8	berging	1.2 m ²
A3.1.9	mk	0.5 m ²
A3.1.10	balkon	30.0 m ²
A3.1.11	overige buitenruimte	21.9 m ²

Peters
 bouw en onderhoud

Peters Bouw en Onderhoud B.V.
 Expeditestraat 5, 5961 PX Horst
 T 077-399-4096
 E info@petersbno.nl
 I www.petersbno.nl

Hinham 156, 5246 AK 's-Hertogenbosch
 T 073-692-4433

Werk:	Nieuwbouw 8 appartementen 't Manhoëts te Horst	Datum:	26-01-2024
Oprachtgever:	Het Withuis B.V. Hinsbergerweg 4 5915 PR Venlo	Schaal:	1:50
		Formaat:	A1
		Getekend:	FZ
Onderdeel:	Verkooptekening Appartement 3.1 3e Verdieping	Project NR:	22183
		Tekening NR:	VK07