



noordgevel

westgevel

zuidgevel

oostgevel

- Schakelmateriaal Gira standaard wit**
- Enkel wandcontactdoos
  - Enkel wandcontactdoos met Mapdeksel
  - Dubbel wandcontactdoos
  - Dubbel wandcontactdoos met Mapdeksel
  - Perilex wandcontactdoos
  - Enkelpolige schakelaar
  - Wissel schakelaar
  - Knuis schakelaar
  - Drieslandenschakelaar
  - Combinatie schakelaar / wandcontactdoos
  - Centraalkaas lichtpunt
  - Wandlichtpunt
  - Rookmelder
  - Bedrukker
  - Enkele data
  - Intercom
  - Loze leiding 3/4 naar meterkast
  - Loze leiding 3/4 naar dak
  - Centraal aardpunt
  - Thermostaat
- Alkortingen:**  
 wa = wasmachine  
 wl = wasdroger  
 va = vaatwasser  
 atz = afzuiging  
 ov = oven  
 rad = radiator  
 mv = mechanische ventilatie  
 tv = televisie  
 F = fornuis

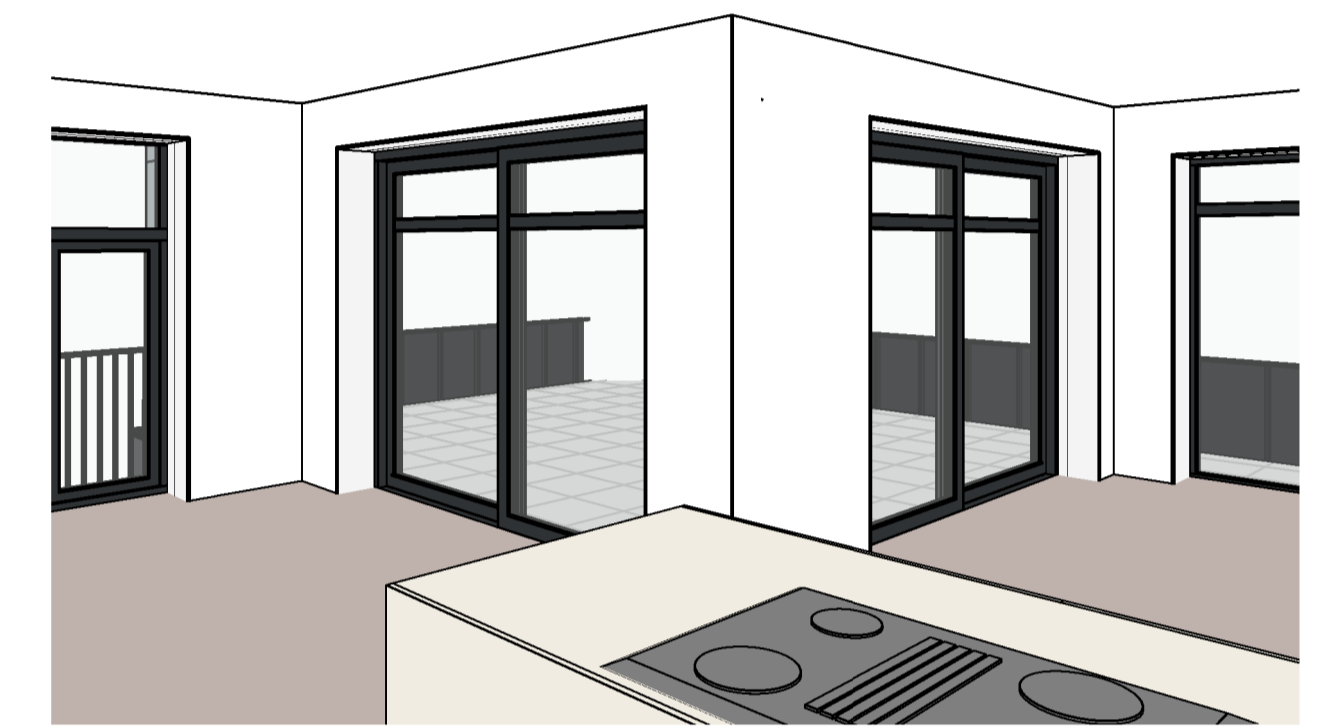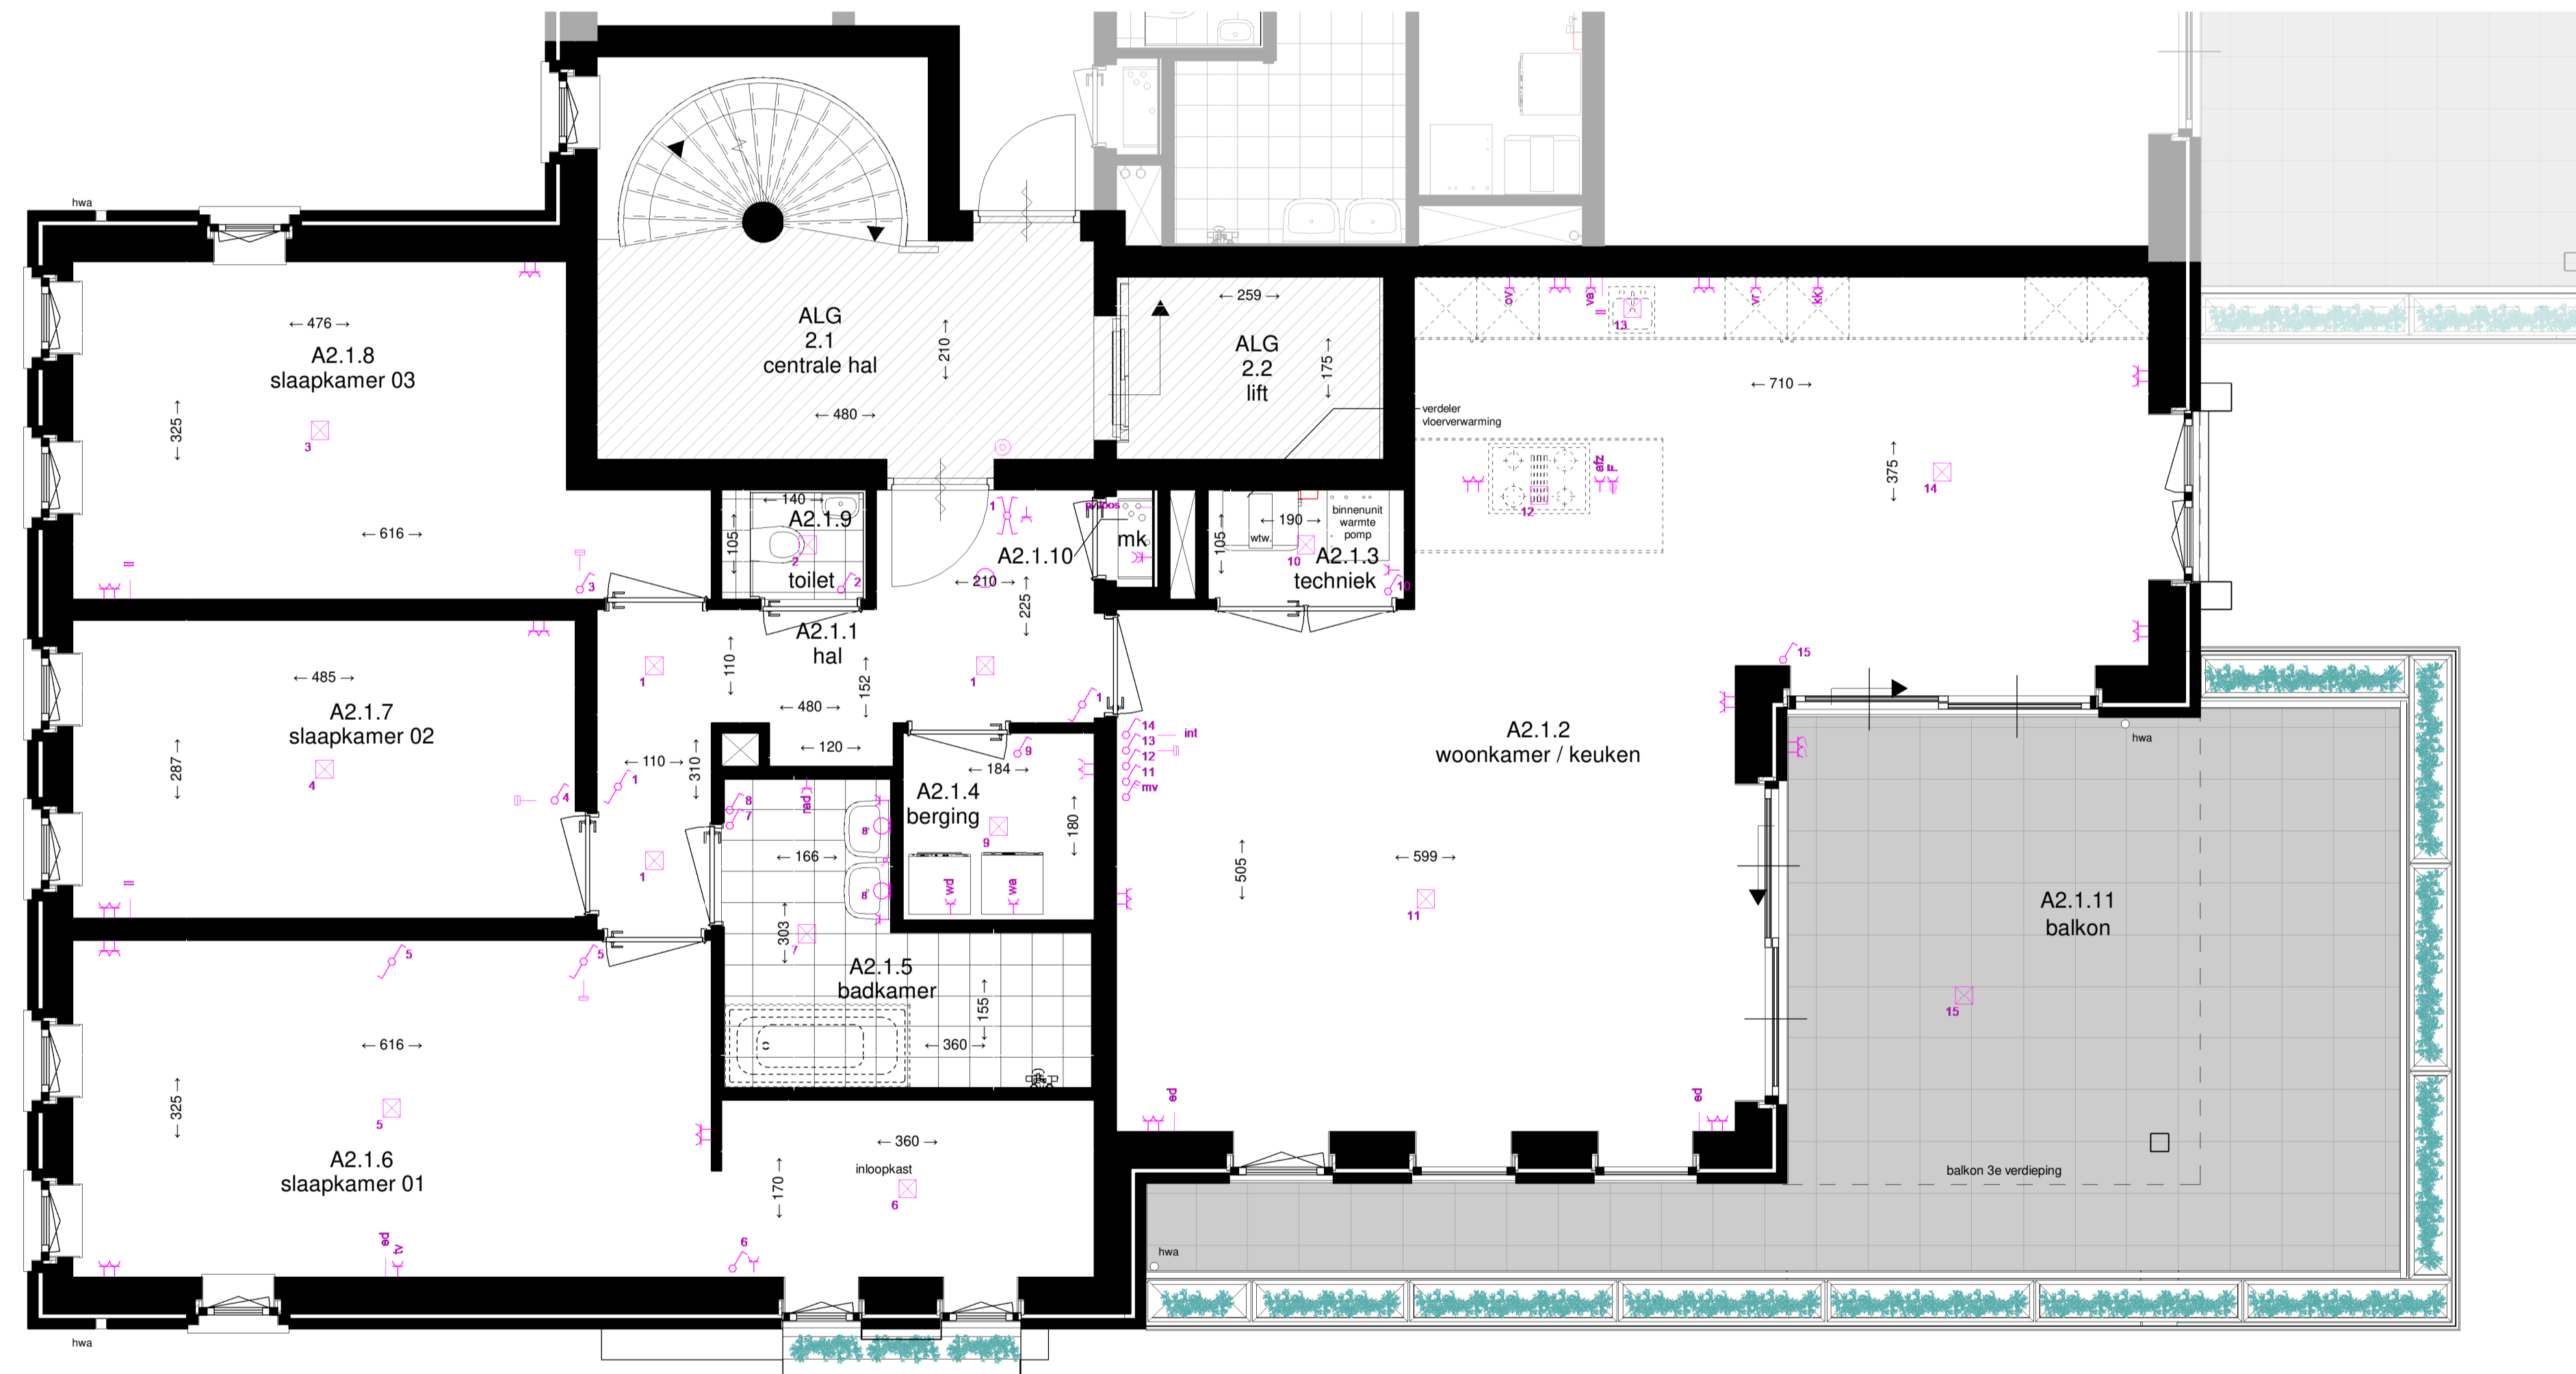

Appartement 2.1		
Ruimtenummer	Ruimtenaam	Oppervlakte
A2.1.1	hal	10.4 m <sup>2</sup>
A2.1.2	woonkamer / keuken	55.1 m <sup>2</sup>
A2.1.3	techniek	2.0 m <sup>2</sup>
A2.1.4	berging	3.3 m <sup>2</sup>
A2.1.5	badkamer	8.0 m <sup>2</sup>
A2.1.6	slaapkamer 01	26.3 m <sup>2</sup>
A2.1.7	slaapkamer 02	13.9 m <sup>2</sup>
A2.1.8	slaapkamer 03	17.0 m <sup>2</sup>
A2.1.9	toilet	1.5 m <sup>2</sup>
A2.1.10	mk	0.3 m <sup>2</sup>
A2.1.11	balkon	37.2 m <sup>2</sup>

**Peters**  
 bouw en onderhoud

Peters Bouw en Onderhoud B.V.  
 Expeditiestraat 5, 5961 PX Horst  
 T 077-399-4096  
 E info@petersbno.nl  
 I www.petersbno.nl

Hinham 156, 5246 AK 's-Hertogenbosch  
 T 073-692-4433

Werk:	Nieuwbouw 8 appartementen 't Manhoëts te Horst	Datum:	26-01-2024
Oprachtgever:	Het Wituus B.V. Hinsbeckerweg 4 5915 PR Venlo	Schaal:	1:50
Onderdeel:	Verkooptekening Appartement 2.1 2e Verdieping	Formaat:	A1
		Getekend:	FZ
		Project NR:	22183
		Tekening NR:	VK05